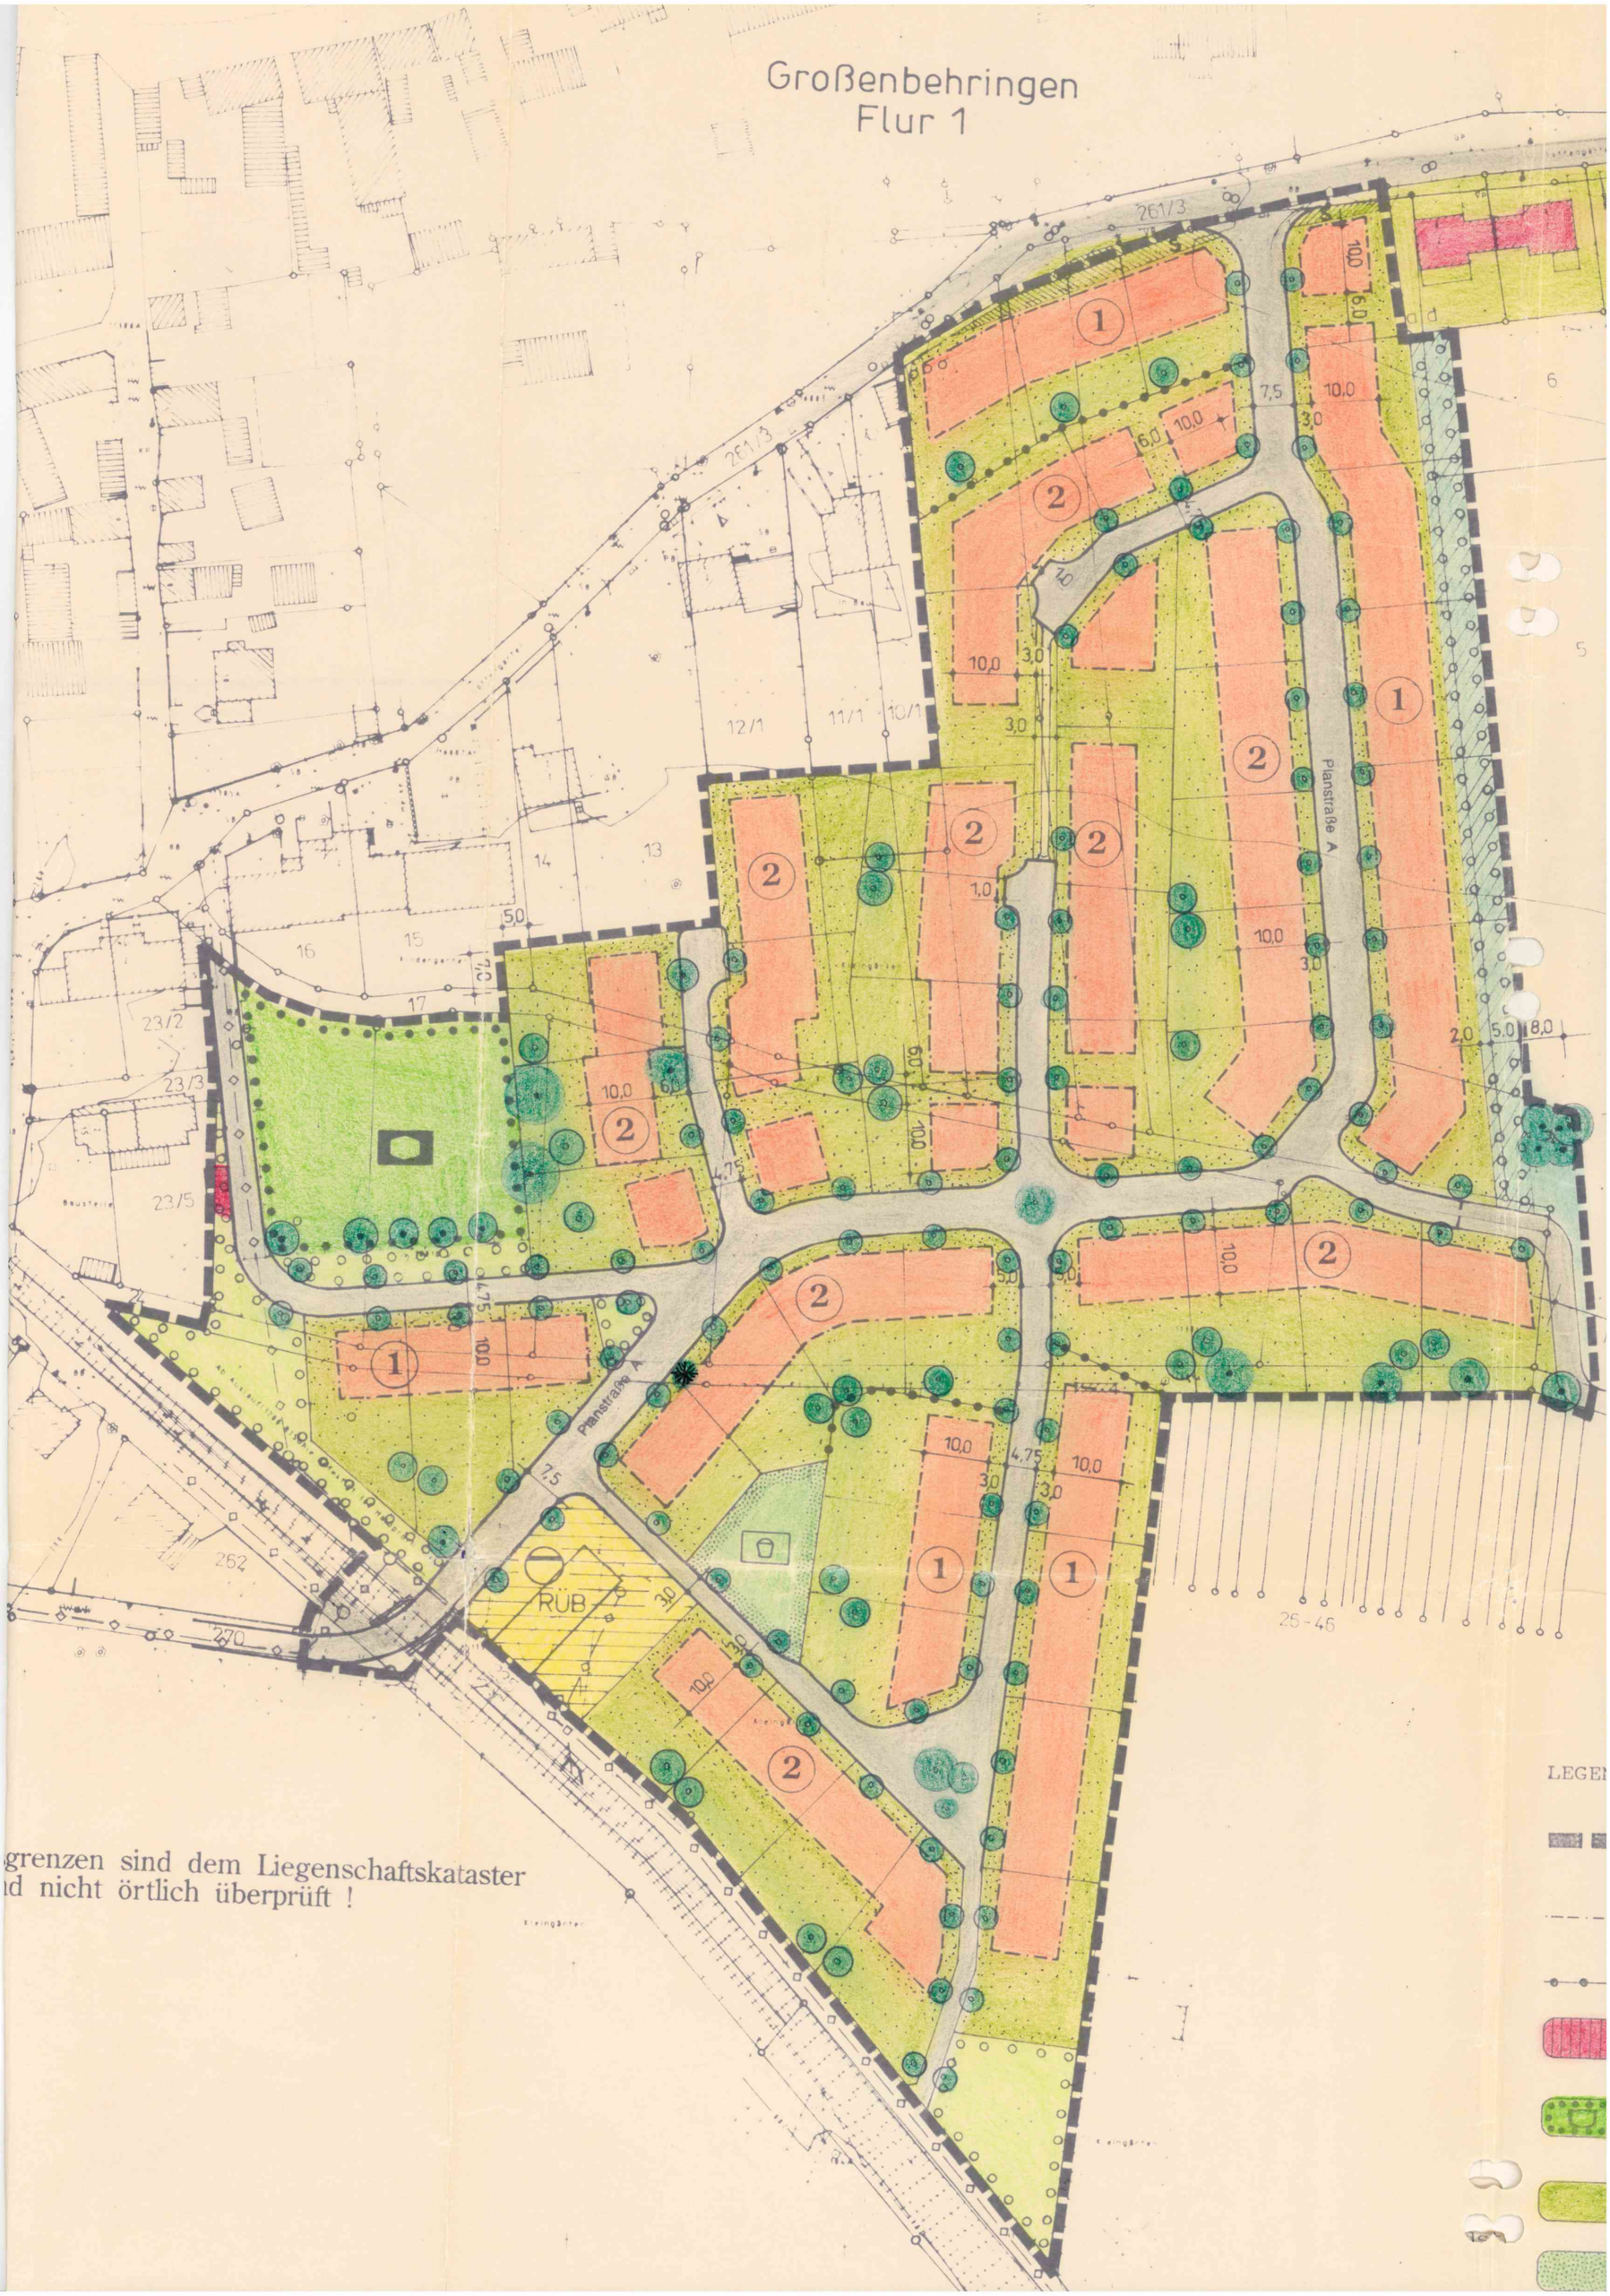
Großenbehringen
Flur 1
Planstraße A
RÜB
LEGEN
grenzen sind dem Liegenschaftskataster
d nicht örtlich überprüft !